

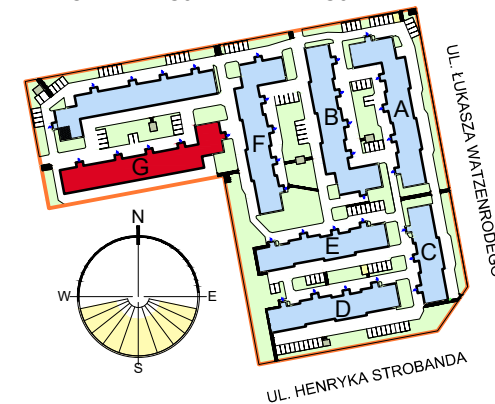


LOKALIZACJA INWESTYCJI

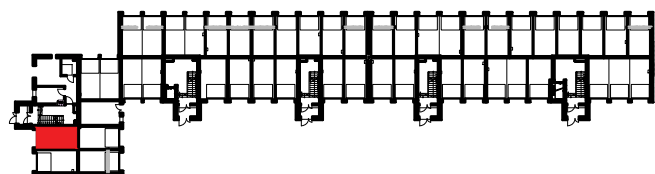

RZUT GARAZU G7  
SKALA 1:50

LOKALIZACJA GARAŻU W BLOKU

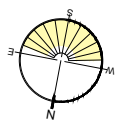

POZIOM 0 - PIĘTRO 0

Zestawienie pomieszczeń

Numer	Nazwa	Powierzchnia
07	Garaż G7	16,93m <sup>2</sup>
		16,93m <sup>2</sup>

OSIEDLE "ZIELONY ZAKĄTEK" UL. WATZENRODEGO 45, TORUŃ

KARTA GARAŻU

