


RZUT GARAŻU A11
SKALA 1:50

LOKALIZACJA GARAŻU W BLOKU

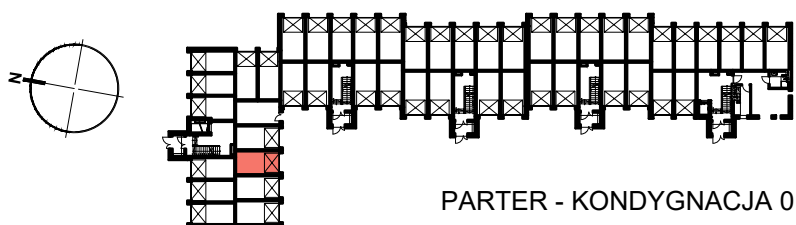

GARAŻ NR A11	
POWIERZCHNIA UŻYTKOWA	17,63 m ²

OSIEDLE "ZIELONY ZAKĄTEK" UL. WATZENRODEGO 29-31, TORUŃ

KARTA GARAŻU A11

