


RZUT GARAŻU A14

SKALA 1:100

STANOWISKO GARAŻOWE A14/14
 STANOWISKO GARAŻOWE A14/15
 STANOWISKO GARAŻOWE A14/16

LOKALIZACJA GARAŻU W BLOKU

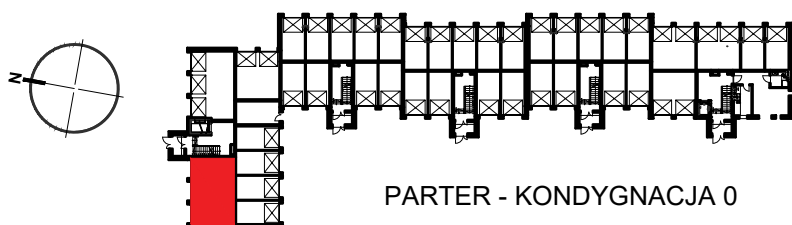

GARAŻ NR A14

STANOWISKO GARAŻOWE A14/14	16,82 m ²
STANOWISKO GARAŻOWE A14/15	16,82 m ²
STANOWISKO GARAŻOWE A14/16	16,82 m ²
RAZEM POWIERZCHNIA UŻYTKOWA	50,46 m ²

OSIEDLE "ZIELONY ZAKĄTEK" UL. WATZENRODEGO 29-31, TORUŃ

KARTA GARAŻU A14

