


RZUT GARAŻU A19

SKALA 1:50

LOKALIZACJA GARAŻU W BLOKU

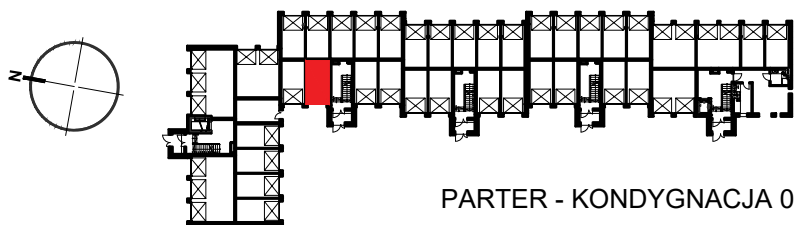

PARTER - KONDYGNACJA 0

GARAŻ NR A19

POWIERZCHNIA
UŻYTKOWA

18,03 m²

OSIEDLE "ZIELONY ZAKĄTEK" UL. WATZENRODEGO 29-31, TORUŃ

KARTA GARAŻU A19

