


RZUT GARAŻU A22

SKALA 1:50

LOKALIZACJA GARAŻU W BLOKU

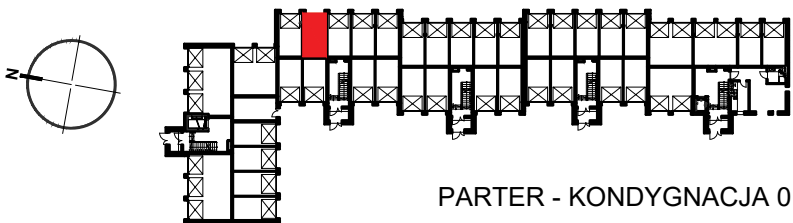

OSIEDLE "ZIELONY ZAKĄTEK" UL. WATZENRODEGO 29-31, TORUŃ

KARTA GARAŻU A22

GARAŻ NR A22	
POWIERZCHNIA UŻYTKOWA	18,03 m ²

