


## RZUT GARAŻU A26

SKALA 1:50

### LOKALIZACJA GARAŻU W BLOKU

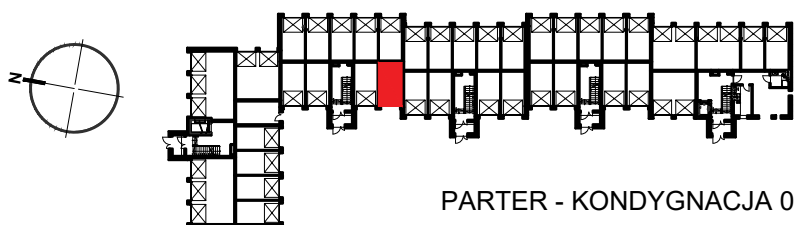

### GARAŻ NR A26

POWIERZCHNIA  
UŻYTKOWA

18,03 m<sup>2</sup>

OSIEDLE "ZIELONY ZAKĄTEK" UL. WATZENRODEGO 29-31, TORUŃ

### KARTA GARAŻU A26

