


RZUT GARAŻU A27

SKALA 1:50

LOKALIZACJA GARAŻU W BLOKU

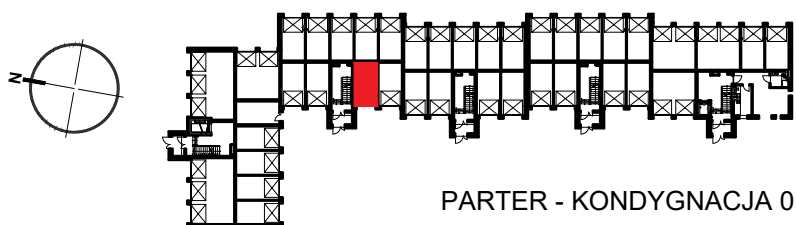

GARAŻ NR A27

POWIERZCHNIA
UŻYTKOWA

18,03 m²

OSIEDLE "ZIELONY ZAKĄTEK" UL. WATZENRODEGO 29-31, TORUŃ

KARTA GARAŻU A27

