
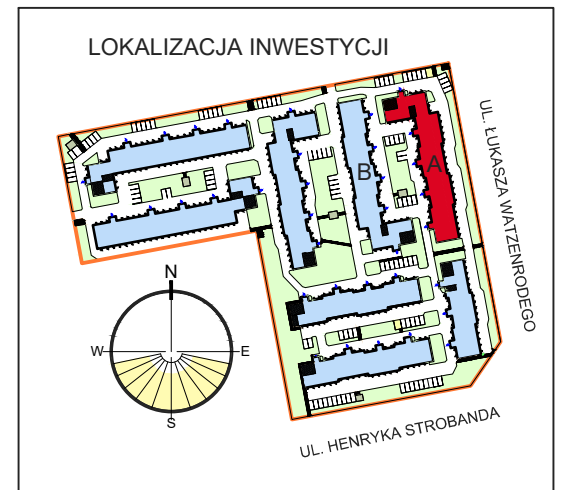



# RZUT GARAŻU 3-STANOWISKOWEGO A4

SKALA 1:100

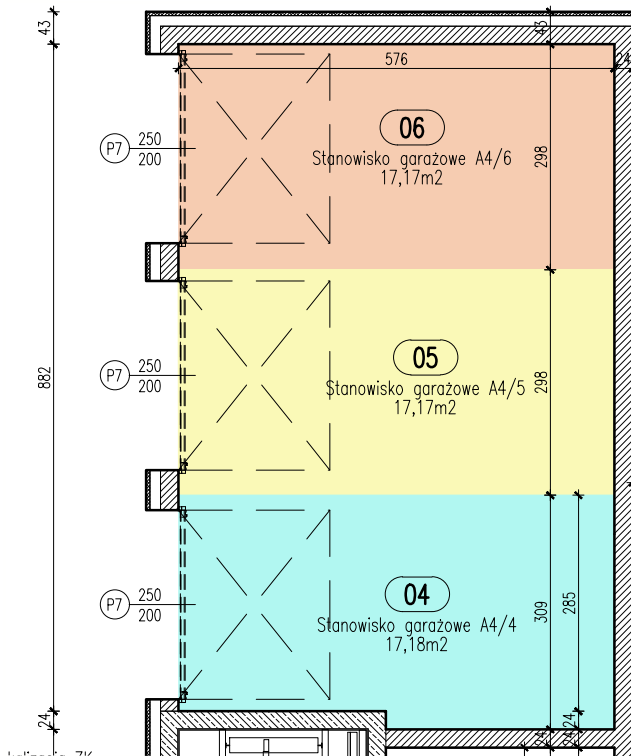

STANOWISKO GARAŻOWE A4/4  
 STANOWISKO GARAŻOWE A4/5  
 STANOWISKO GARAŻOWE A4/6

## LOKALIZACJA GARAŻU W BLOKU

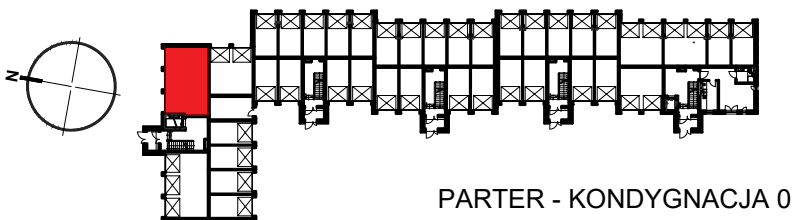

## GARAŻ NR A4

STANOWISKO GARAŻOWE A4/4	17,18 m <sup>2</sup>
STANOWISKO GARAŻOWE A4/5	17,17 m <sup>2</sup>
STANOWISKO GARAŻOWE A4/6	17,17 m <sup>2</sup>
<b>RAZEM POWIERZCHNIA UŻYTKOWA</b>	<b>51,52 m<sup>2</sup></b>

OSIEDLE "ZIELONY ZAKĄTEK" UL. WATZENRODEGO 29-31, TORUŃ

## KARTA GARAŻU A4

