


RZUT GARAŻU A44

SKALA 1:50

LOKALIZACJA GARAŻU W BLOKU

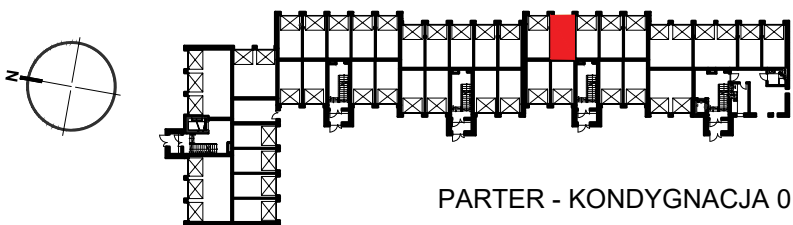

PARTER - KONDYGNACJA 0

GARAŻ NR A44

POWIERZCHNIA UŻYTKOWA	18,03 m ²
--------------------------	----------------------

OSIEDLE "ZIELONY ZAKĄTEK" UL. WATZENRODEGO 29-31, TORUŃ

KARTA GARAŻU A44

