


## RZUT GARAŻU A45

SKALA 1:50

### LOKALIZACJA GARAŻU W BLOKU

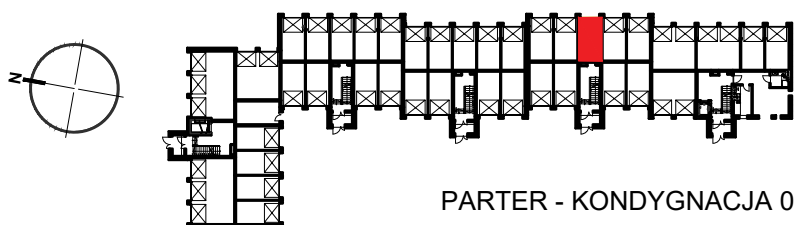

PARTER - KONDYGNACJA 0

### GARAŻ NR A45

POWIERZCHNIA UŻYTKOWA	17,86 m <sup>2</sup>
--------------------------	----------------------

OSIEDLE "ZIELONY ZAKĄTEK" UL. WATZENRODEGO 29-31, TORUŃ

### KARTA GARAŻU A45

