
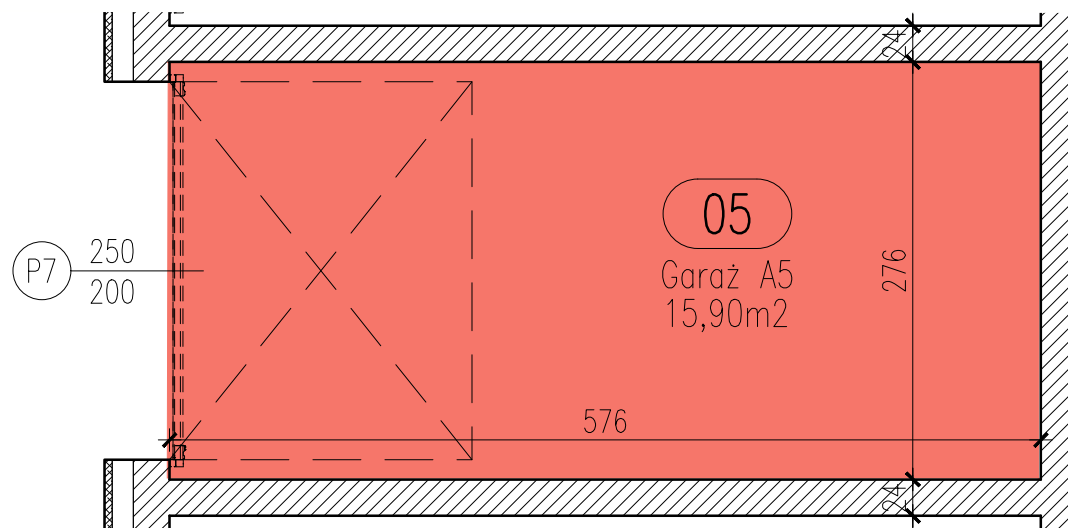



LOKALIZACJA INWESTYCJI

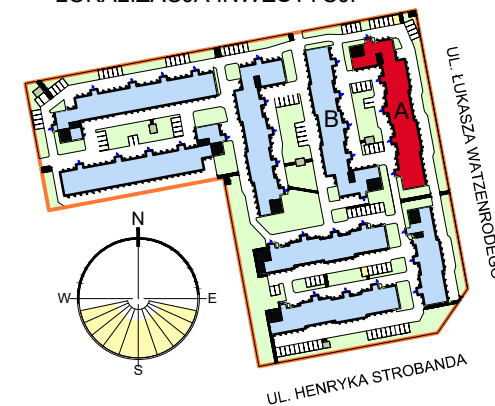

RZUT GARAŻU A5

SKALA 1:50

LOKALIZACJA GARAŻU W BLOKU

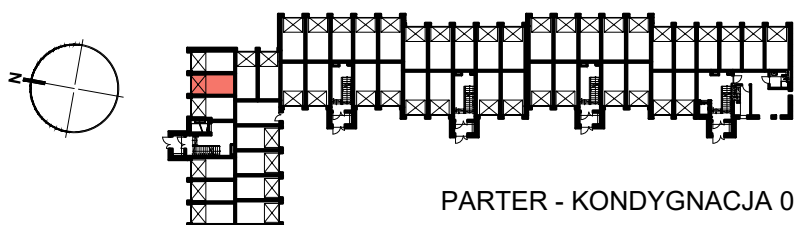

PARTER - KONDYGNACJA 0

GARAŻ NR A5

POWIERZCHNIA UŻYTKOWA	15,90 m ²
--------------------------	----------------------

OSIEDLE "ZIELONY ZAKĄTEK" UL. WATZENRODEGO 29-31, TORUŃ

KARTA GARAŻU A5

