


RZUT GARAŻU 2-STANOWISKOWEGO A55

STANOWISKO GARAŻOWE A55/55
STANOWISKO GARAŻOWE A55/56

SKALA 1:50

LOKALIZACJA GARAŻU W BLOKU

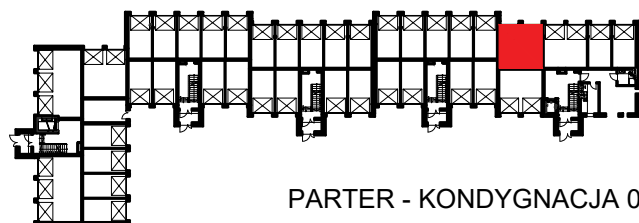

PARTER - KONDYGNACJA 0

GARAŻ NR A55

STANOWISKO GARAŻOWE A55/55	16,65 m ²
STANOWISKO GARAŻOWE A53/56	16,65 m ²
RAZEM POWIERZCHNIA UŻYTKOWA	33,30 m ²

OSIEDLE "ZIELONY ZAKĄTEK" UL. WATZENRODEGO 29-31, TORUŃ

KARTA GARAŻU A55

