


RZUT GARAŻU 2-STANOWISKOWEGO A57

STANOWISKO GARAŻOWE A57/57
STANOWISKO GARAŻOWE A57/58

SKALA 1:50

LOKALIZACJA GARAŻU W BLOKU

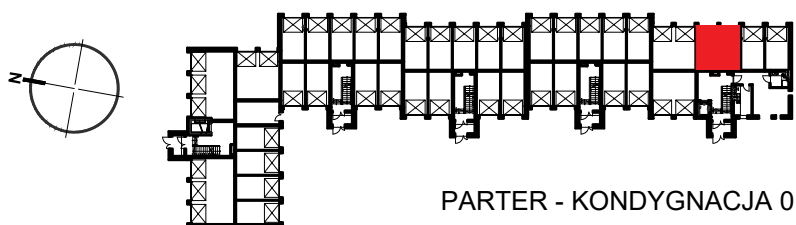

PARTER - KONDYGNACJA 0

GARAŻ NR A57

STANOWISKO GARAŻOWE A57/57	16,65 m ²
STANOWISKO GARAŻOWE A57/58	16,65 m ²
RAZEM POWIERZCHNIA UŻYTKOWA	33,30 m ²

OSIEDLE "ZIELONY ZAKĄTEK" UL. WATZENRODEGO 29-31, TORUŃ

KARTA GARAŻU A57

