


## RZUT GARAŻU 2-STANOWISKOWEGO A7

STANOWISKO GARAŻOWE A7/7  
STANOWISKO GARAŻOWE A7/8

SKALA 1:50

### LOKALIZACJA GARAŻU W BLOKU

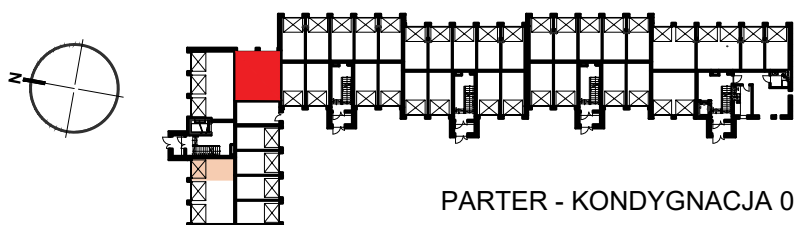

PARTER - KONDYGNACJA 0

### GARAŻ NR A7

STANOWISKO GARAŻOWE A7/7	18,32 m <sup>2</sup>
STANOWISKO GARAŻOWE A7/8	18,32 m <sup>2</sup>
RAZEM POWIERZCHNIA UŻYTKOWA	36,64 m <sup>2</sup>

OSIEDLE "ZIELONY ZAKĄTEK" UL. WATZENRODEGO 29-31, TORUŃ

## KARTA GARAŻU A7

