


RZUT MIESZKANIA C-13

SKALA 1:100

LOKALIZACJA MIESZKANIA W BLOKU

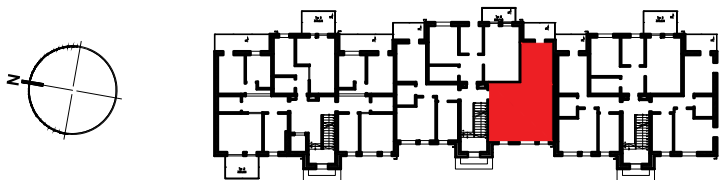

POZIOM 1 - PIĘTRO 1

Mieszkanie C13

Zestawienie pomieszczeń		
Numer	Nazwa	Powierzchnia
130	Przedpokój	6,22m ²
131	Pokój	12,12m ²
132	Łazienka	4,09m ²
133	Pokój dzienny	15,91m ²
134	Kuchnia	8,47m ²
		46,82m ²

OSIEDLE "ZIELONY ZAKĄTEK" UL. WATZENRODEGO 29-31, TORUŃ

KARTA LOKALU C-13

