
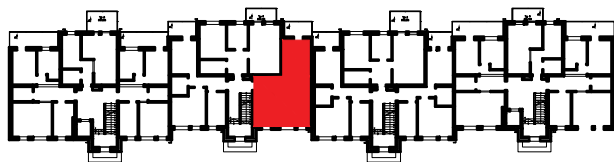


RZUT MIESZKANIA D-12 SKALA 1:100

LOKALIZACJA MIESZKANIA W BLOKU

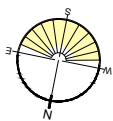

POZIOM 1 - PIĘTRO 1

Mieszkanie D12

Zestawienie pomieszczeń		
Numer	Nazwa	Powierzchnia
130	Przedpokój	6,22m ²
131	Pokój	12,12m ²
132	Łazienka	4,09m ²
133	Pokj dzienny	15,91m ²
134	Kuchnia	8,48m ²
		46,82m ²

OSIEDLE "ZIELONY ZAKĄTEK" UL. WATZENRODEGO 29-31, TORUŃ

KARTA LOKALU D-12

