


RZUT MIESZKANIA D-16
SKALA 1:100

LOKALIZACJA MIESZKANIA W BLOKU

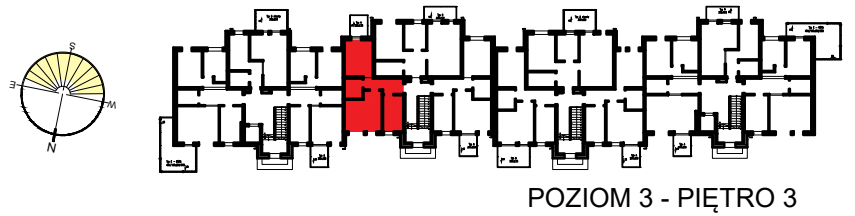

Mieszkanie D16

Zestawienie pomieszczeń

Numer	Nazwa	Powierzchnia
320	Przedpokój	6,22m ²
321	Kuchnia	8,47m ²
322	Pokój dzienny	15,91m ²
323	Łazienka	4,09m ²
324	Pokój	12,12m ²
		46,82m ²

OSIEDLE "ZIELONY ZAKĄTEK" UL. WALTZENRODEGO 29-31, TORUŃ

KARTA LOKALU D-16



PODANE WYMIARY BALKONU DOTYCZĄ PŁYTY BALKONU, BEZ UWZGLĘDNIENIA BARIEREK I ELEMENTÓW OBUDOWY. POWIERZCHNIE LOKALI POLICZONE W ŚWIETLE ELEMENTÓW KONSTRUKCYJNYCH, BEZ UWZGLĘDNIENIA WYKOŃCZENIA ŚCIAN.