


RZUT MIESZKANIA D-27
SKALA 1:100

LOKALIZACJA MIESZKANIA W BLOKU

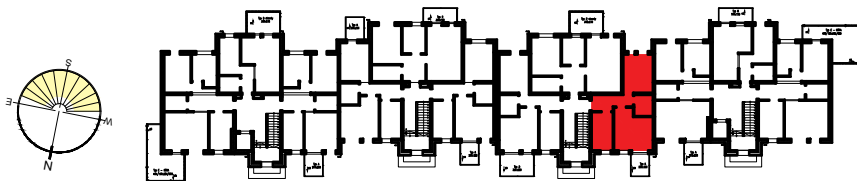

POZIOM 3 - PIĘTRO 3

Mieszkanie D27

Zestawienie pomieszczeń

Numer	Nazwa	Powierzchnia
346	Przedpokój	6,23m ²
347	Pokój	12,12m ²
348	Łazienka	4,09m ²
349	Pokój dzienny	15,91m ²
350	Kuchnia	8,48m ²
		46,82m ²

OSIEDLE "ZIELONY ZAKĄTEK" UL. WATZENRODEGO 29-31, TORUŃ

KARTA LOKALU D-27

