
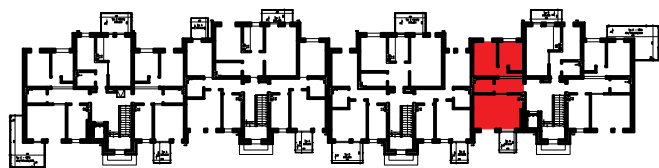


RZUT MIESZKANIA D-35
SKALA 1:100

LOKALIZACJA MIESZKANIA W BLOKU

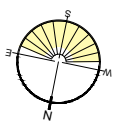

POZIOM 3 - PIĘTRO 3

Mieszkanie D35

Zestawienie pomieszczeń

Numer	Nazwa	Powierzchnia
253	Przedpokój	8,27m ²
254	Salon+aneks	21,85m ²
255	Łazienka	3,80m ²
256	Pokój	10,93m ²
257	Pokój	8,95m ²
		53,80m ²

OSIEDLE "ZIELONY ZAKĄTEK" UL. WATZENRODEGO 29-31, TORUŃ

KARTA LOKALU D-35



PODANE WYMIARY BALKONU DOTYCZĄ PŁYTY BALKONU, BEZ UWZGLĘDNIENIA BARIEREK I ELEMENTÓW OBUDOWY. POWIERZCHNIE LOKALI POLICZONE W ŚWIETLE ELEMENTÓW KONSTRUKCYJNYCH, BEZ UWZGLĘDNIENIA WYKOŃCZENIA ŚCIAN.