


RZUT MIESZKANIA D-36  
SKALA 1:100

LOKALIZACJA MIESZKANIA W BLOKU

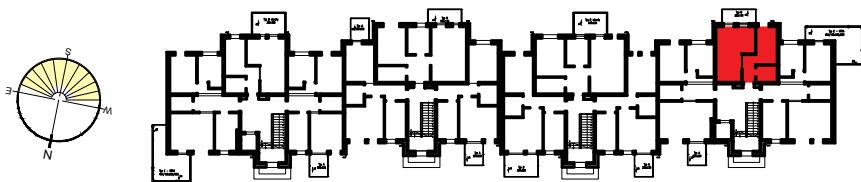

POZIOM 3 - PIĘTRO 3

Mieszkanie D36

Zestawienie pomieszczeń

Numer	Nazwa	Powierzchnia
258	Przedpokój	3,76m <sup>2</sup>
259	Salon+aneks	18,93m <sup>2</sup>
260	Pokój	8,48m <sup>2</sup>
261	Łazienka	3,62m <sup>2</sup>
		34,80m <sup>2</sup>

OSIEDLE "ZIELONY ZAKĄTEK" UL. WATZENRODEGO 29-31, TORUŃ

KARTA LOKALU D-36

