


RZUT MIESZKANIA E-06  
SKALA 1:100

LOKALIZACJA MIESZKANIA W BLOKU

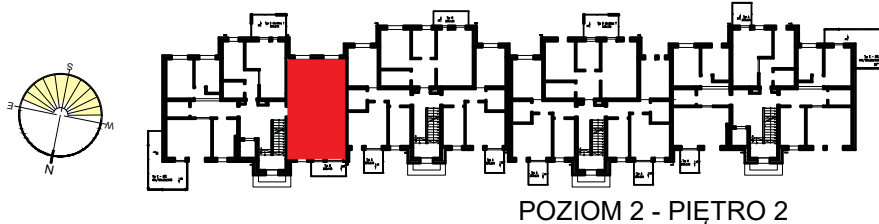

POZIOM 2 - PIĘTRO 2

Mieszkanie E6

Zestawienie pomieszczeń		
Numer	Nazwa	Powierzchnia
213	Przedpokój	8,27m <sup>2</sup>
214	Pokój	8,95m <sup>2</sup>
215	Pokój	10,93m <sup>2</sup>
216	Łazienka	3,80m <sup>2</sup>
217	Pokój dzienny	13,70m <sup>2</sup>
218	Kuchnia	8,40m <sup>2</sup>
		54,04m <sup>2</sup>

OSIEDLE "ZIELONY ZAKĄTEK" UL. WATZENRODEGO 29-31, TORUŃ

KARTA LOKALU E-06

