


RZUT MIESZKANIA E-13
SKALA 1:100

LOKALIZACJA MIESZKANIA W BLOKU

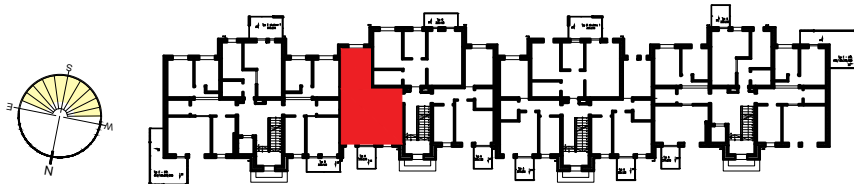

POZIOM 2 - PIĘTRO 2

Mieszkanie E13

Zestawienie pomieszczeń

Numer	Nazwa	Powierzchnia
220	Przedpokój	6,22m ²
221	Kuchnia	8,48m ²
222	Pokj dzienny	15,91m ²
223	Łazienka	4,09m ²
224	Pokój	12,12m ²
		46,82m ²

OSIEDLE "ZIELONY ZAKĄTEK" UL. WATZENRODEGO 29-31, TORUŃ

KARTA LOKALU E-13

