



LOKALIZACJA INWESTYCJI

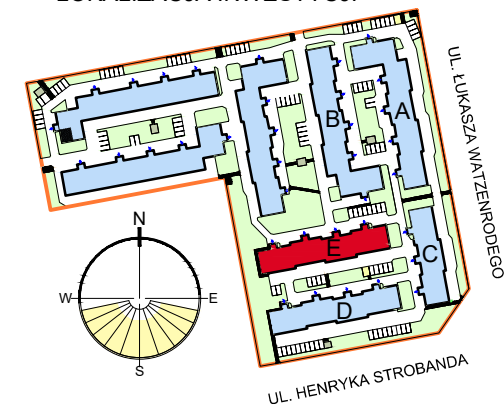

RZUT MIESZKANIA E-14

SKALA 1:100

LOKALIZACJA MIESZKANIA W BLOKU

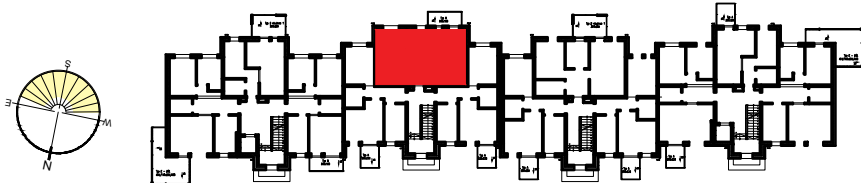

POZIOM 2 - PIĘTRO 2

Mieszkanie E14

Zestawienie pomieszczeń

| Numer | Nazwa | Powierzchnia |
|-------|---------------|---------------------|
| 225 | Przedpokój | 6,67m ² |
| 226 | Łazienka | 4,94m ² |
| 227 | Pokój | 12,18m ² |
| 228 | Kuchnia | 6,63m ² |
| 229 | Pokój dzienny | 21,08m ² |
| | | 51,50m ² |

OSIEDLE "ZIELONY ZAKĄTEK" UL. WATZENRODEGO 29-31, TORUŃ

KARTA LOKALU E-14

