


RZUT MIESZKANIA E-17
SKALA 1:100

LOKALIZACJA MIESZKANIA W BLOKU

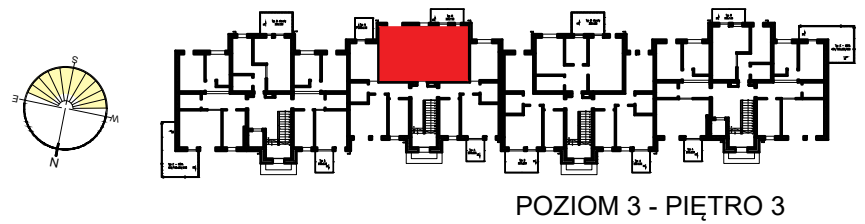

POZIOM 3 - PIĘTRO 3

Mieszkanie E17

Zestawienie pomieszczeń

Numer	Nazwa	Powierzchnia
325	Przedpokój	6,67m ²
326	Łazienka	4,94m ²
327	Pokój	12,18m ²
328	Kuchnia	6,63m ²
329	Pokj dzienny	21,08m ²
		51,50m ²

OSIEDLE "ZIELONY ZAKĄTEK" UL. WATZENRODEGO 29-31, TORUŃ

KARTA LOKALU E-17



PODANE WYMIARY BALKONU DOTYCZĄ PŁYTY BALKONU, BEZ UWZGLĘDNIENIA BARIEREK I ELEMENTÓW OBUDOWY. POWIERZCHNIE LOKALI POLICZONE W ŚWIETLE ELEMENTÓW KONSTRUKCYJNYCH, BEZ UWZGLĘDNIENIA WYKOŃCZENIA ŚCIAN.