


RZUT MIESZKANIA E-30
SKALA 1:100

LOKALIZACJA MIESZKANIA W BLOKU

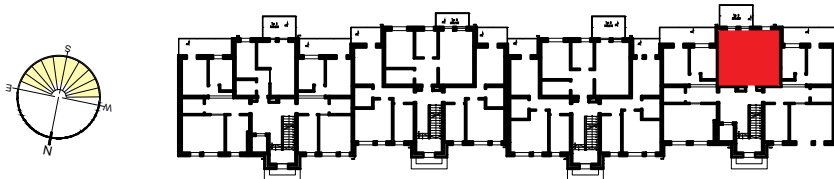

POZIOM 1 - PIETRO 1

Mieszkanie E30

Zestawienie pomieszczeń		
Numer	Nazwa	Powierzchnia
158	Przedpokój	3,76m ²
159	Salon+aneks	18,93m ²
160	Pokój	8,48m ²
161	Łazienka	3,62m ²
		34,79m ²

OSIEDLE "ZIELONY ZAKĄTEK" UL. WATZENRODEGO 29-31, TORUŃ

KARTA LOKALU E-30

