


Typ E - DÓŁ
404/150x286/600


LOKALIZACJA INWESTYCJI

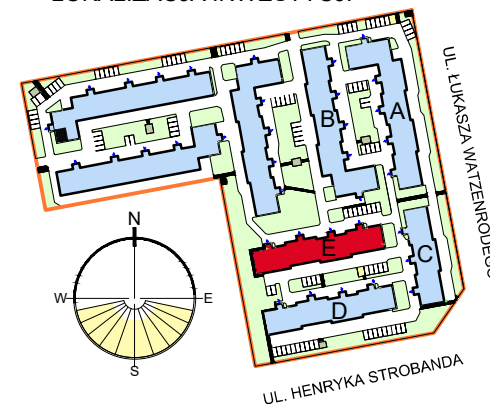

RZUT MIESZKANIA E-34

SKALA 1:100

LOKALIZACJA MIESZKANIA W BLOKU

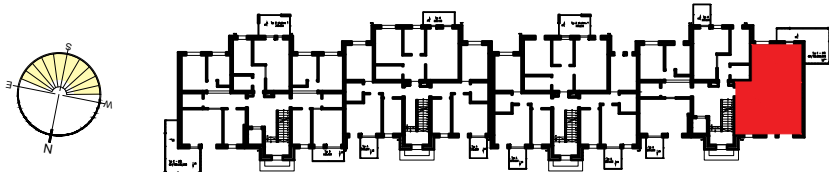

POZIOM 2 - PIĘTRO 2

Mieszkanie E34

Zestawienie pomieszczeń

Numer	Nazwa	Powierzchnia
362	Przedpokój	10,59m ²
363	Pokój	8,01m ²
364	Pokój	10,85m ²
365	Łazienka	3,80m ²
366	Pokój dzienny	18,06m ²
367	Kuchnia	9,97m ²
		61,28m ²

OSIEDLE "ZIELONY ZAKĄTEK" UL. WATZENRODEGO 29-31, TORUŃ

KARTA LOKALU E-34

