


RZUT MIESZKANIA F-01
SKALA 1:100

LOKALIZACJA MIESZKANIA W BLOKU

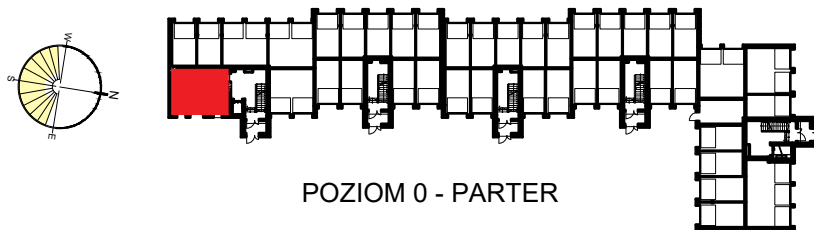

POZIOM 0 - PARTER

Mieszkanie F1

Zestawienie pomieszczeń

Numer	Nazwa	Powierzchnia
04	Przedpokój	7,78m ²
05	Kuchnia	9,11m ²
06	Pokój dzienny	16,85m ²
07	Łazienka	5,17m ²
		38,91m ²

OSIEDLE "ZIELONY ZAKĄTEK" UL. WATZENRODEGO 29-31, TORUŃ

KARTA LOKALU F-01

