
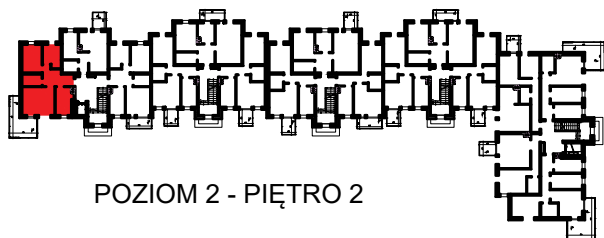


RZUT MIESZKANIA F-05
SKALA 1:100

LOKALIZACJA MIESZKANIA W BLOKU

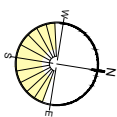

POZIOM 2 - PIĘTRO 2

Mieszkanie F5

Zestawienie pomieszczeń

| Numer | Nazwa | Powierzchnia |
|-------|---------------|---------------------|
| 203 | Przedpokój | 9,92m ² |
| 204 | Kuchnia | 9,11m ² |
| 205 | Pokój dzienny | 18,06m ² |
| 206 | Łazienka | 4,41m ² |
| 207 | Pokój | 10,85m ² |
| 208 | Pokój | 8,01m ² |
| | | 60,36m ² |

OSIEDLE "ZIELONY ZAKĄTEK" UL. WATZENRODEGO 29-31, TORUŃ

KARTA LOKALU F-05

