
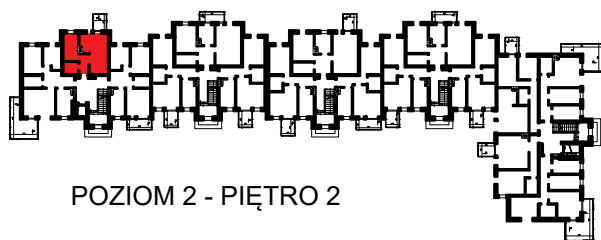


RZUT MIESZKANIA F-06  
SKALA 1:100

LOKALIZACJA MIESZKANIA W BLOKU

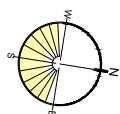

POZIOM 2 - PIĘTRO 2

Mieszkanie F6

Zestawienie pomieszczeń

Numer	Nazwa	Powierzchnia
209	Przedpokój	3,76m <sup>2</sup>
210	Łazienka	3,56m <sup>2</sup>
211	Pokój	8,48m <sup>2</sup>
212	Salon+aneks	18,86m <sup>2</sup>
		34,66m <sup>2</sup>

OSIEDLE "ZIELONY ZAKĄTEK" UL. WATZENRODEGO 29-31, TORUŃ

KARTA LOKALU F-06

