


RZUT MIESZKANIA F-38
SKALA 1:100

LOKALIZACJA MIESZKANIA W BLOKU

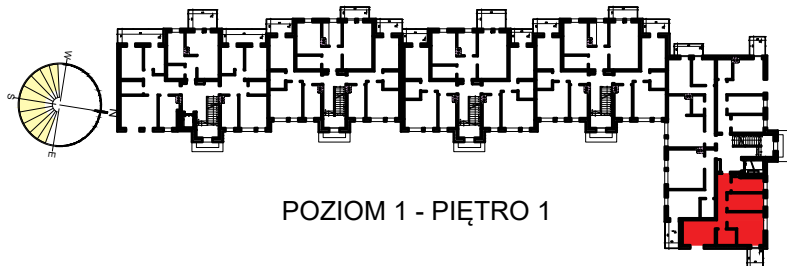

Mieszkanie F38

Zestawienie pomieszczeń		
Numer	Nazwa	Powierzchnia
169	Przedpokój	9,14m ²
170	Kuchnia	7,18m ²
171	Pokój	9,77m ²
172	Pokój dzienny	15,52m ²
173	Łazienka	4,40m ²
174	Pokój	12,12m ²
		58,13m ²

OSIEDLE "ZIELONY ZAKĄTEK" UL. WATZENRODEGO 29-31, TORUŃ

KARTA LOKALU F-38



POWIERZCHNIE LOKALI POLICZONE W ŚWIETLE ELEMENTÓW KONSTRUKCYJNYCH, BEZ UWZGLĘDNIENIA WYKOŃCZENIA ŚCIAN.