


RZUT MIESZKANIA F-39
SKALA 1:100

LOKALIZACJA MIESZKANIA W BLOKU

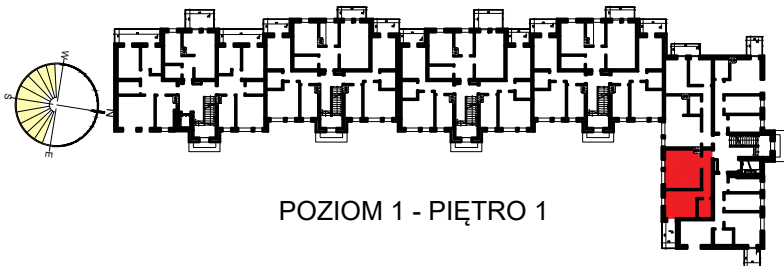

POZIOM 1 - PIĘTRO 1

Mieszkanie F39

Zestawienie pomieszczeń

Numer	Nazwa	Powierzchnia
175	Przedpokój	7,19m ²
176	Łazienka	3,92m ²
177	Pokój	14,06m ²
178	Salon+aneks	21,31m ²
		46,48m ²

OSIEDLE "ZIELONY ZAKĄTEK" UL. WATZENRODEGO 29-31, TORUŃ

KARTA LOKALU F-39

