


RZUT MIESZKANIA F-40
SKALA 1:100

LOKALIZACJA MIESZKANIA W BLOKU

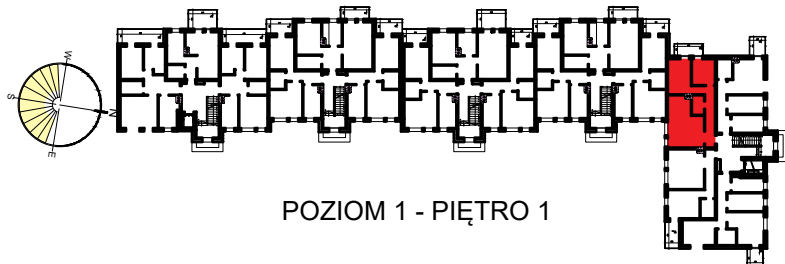

POZIOM 1 - PIĘTRO 1

Mieszkanie F40

Zestawienie pomieszczeń		
Numer	Nazwa	Powierzchnia
179	Przedpokój	9,05m ²
180	Salon+aneks	24,18m ²
181	Łazienka	3,42m ²
182	Pokój	13,80m ²
183	Pokój	9,02m ²
		59,47m ²

OSIEDLE "ZIELONY ZAKĄTEK" UL. WATZENRODEGO 29-31, TORUŃ

KARTA LOKALU F-40

