

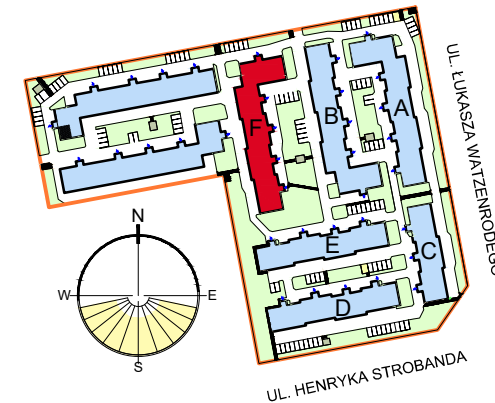


### LOKALIZACJA INWESTYCJI

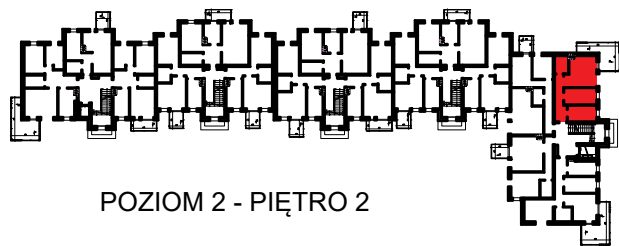

## RZUT MIESZKANIA F-45 SKALA 1:100

### LOKALIZACJA MIESZKANIA W BLOKU

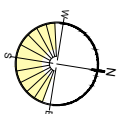

POZIOM 2 - PIĘTRO 2

### Mieszkanie F45

#### Zestawienie pomieszczeń

Numer	Nazwa	Powierzchnia
284	Przedpokój	8,86m <sup>2</sup>
285	Łazienka	4,39m <sup>2</sup>
286	Salon+aneks	17,20m <sup>2</sup>
287	Pokój	10,21m <sup>2</sup>
288	Pokój	8,71m <sup>2</sup>
		49,37m <sup>2</sup>

OSIEDLE "ZIELONY ZAKĄTEK" UL. WATZENRODEGO 29-31, TORUŃ

## KARTA LOKALU F-45

