


RZUT MIESZKANIA G-2
SKALA 1:100

LOKALIZACJA MIESZKANIA W BLOKU

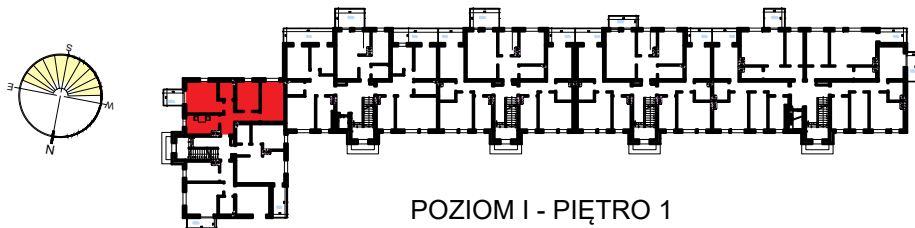

POZIOM I - PIĘTRO 1

Mieszkanie G2

Zestawienie pomieszczeń		
Numer	Nazwa	Powierzchnia
102	Przedpokój	9,75m ²
103	Kuchnia	9,17m ²
104	Pokj dzienny	15,55m ²
105	Łazienka	3,78m ²
106	Pokój	9,98m ²
107	Pokój	13,71m ²
		61,94m ²

OSIEDLE "ZIELONY ZAKĄTEK" UL. WATZENRODEGO 45, TORUŃ

KARTA LOKALU G-2



PODANE WYMIARY BALKONU DOTYCZĄ PŁYTY BALKONU, BEZ UWZGLĘDNIENIA BARIEREK I ELEMENTÓW OBUDOWY.
POWIERZCHNIE LOKALI POLICZONE W ŚWIETLE ELEMENTÓW KONSTRUKCYJNYCH, BEZ UWZGLĘDNIENIA WYKOŃCZENIA ŚCIAN.