


RZUT MIESZKANIA G-3
SKALA 1:100

LOKALIZACJA MIESZKANIA W BLOKU

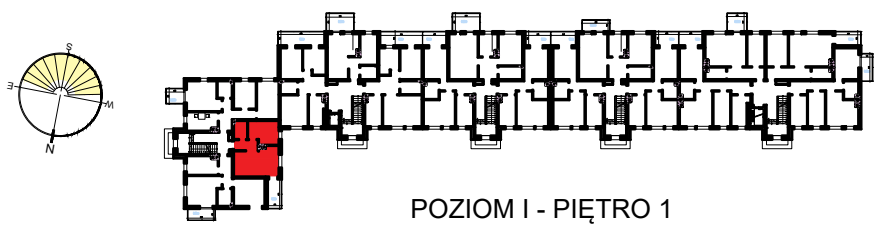

POZIOM I - PIĘTRO 1

Mieszkanie G3

Zestawienie pomieszczeń		
Numer	Nazwa	Powierzchnia
108	Przedpokój	4,00m ²
109	Łazienka	3,79m ²
110	Pokój	11,03m ²
111	Salon+aneks	20,10m ²
		38,92m ²

OSIEDLE "ZIELONY ZAKĄTEK" UL. WATZENRODEGO 45, TORUŃ

KARTA LOKALU G-3



PODANE WYMIARY BALKONU DOTYCZĄ PŁYTY BALKONU, BEZ UWZGLĘDNIENIA BARIEREK I ELEMENTÓW OBUDOWY.
POWIERZCHNIE LOKALI POLICZONE W ŚWIETLE ELEMENTÓW KONSTRUKCYJNYCH, BEZ UWZGLĘDNIENIA WYKOŃCZENIA ŚCIAN.