


RZUT MIESZKANIA G-4
SKALA 1:100

LOKALIZACJA MIESZKANIA W BLOKU

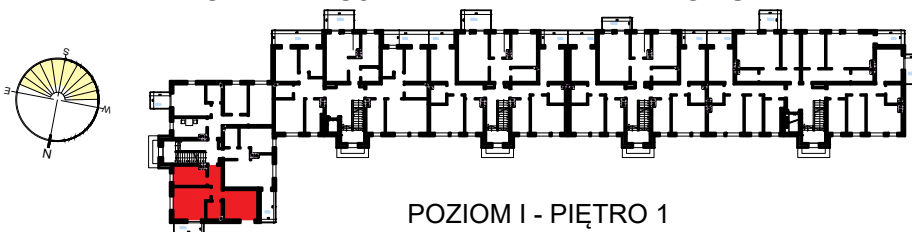

POZIOM I - PIĘTRO 1

Mieszkanie G4

Zestawienie pomieszczeń		
Numer	Nazwa	Powierzchnia
112	Przedpokój	6,08m ²
113	Pokój	13,90m ²
114	Łazienka	3,79m ²
115	Pokj dzienny	15,55m ²
116	Kuchnia	9,17m ²
		48,49m ²

OSIEDLE "ZIELONY ZAKĄTEK" UL. WATZENRODEGO 45, TORUŃ

KARTA LOKALU G-4



PODANE WYMIARY BALKONU DOTYCZĄ PŁYTY BALKONU, BEZ UWZGLĘDNIENIA BARIEREK I ELEMENTÓW OBUDOWY.
POWIERZCHNIE LOKALI POLICZONE W ŚWIETLE ELEMENTÓW KONSTRUKCYJNYCH, BEZ UWZGLĘDNIENIA WYKOŃCZENIA ŚCIAN.