


RZUT MIESZKANIA G-5
SKALA 1:100

LOKALIZACJA MIESZKANIA W BLOKU

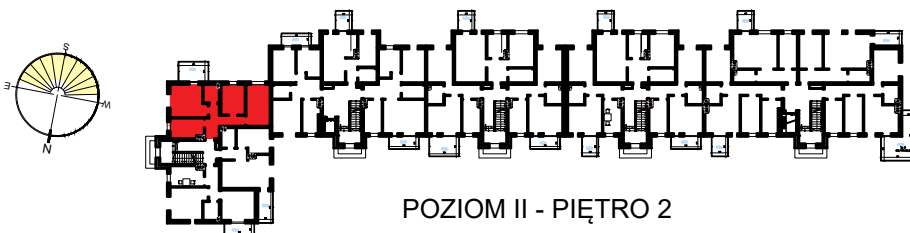

POZIOM II - PIĘTRO 2

Mieszkanie G5

Zestawienie pomieszczeń		
Numer	Nazwa	Powierzchnia
202	Przedpokój	9,75m ²
203	Kuchnia	9,18m ²
204	Pokj dzienny	15,55m ²
205	Łazienka	3,78m ²
206	Pokój	9,98m ²
207	Pokój	13,71m ²
		61,95m ²

OSIEDLE "ZIELONY ZAKĄTEK" UL. WATZENRODEGO 45, TORUŃ

KARTA LOKALU G-5



PODANE WYMIARY BALKONU DOTYCZĄ PŁYTY BALKONU, BEZ UWZGLĘDNIENIA BARIEREK I ELEMENTÓW OBUDOWY.
POWIERZCHNIE LOKALI POLICZONE W ŚWIETLE ELEMENTÓW KONSTRUKCYJNYCH, BEZ UWZGLĘDNIENIA WYKOŃCZENIA ŚCIAN.