


RZUT MIESZKANIA G-6
SKALA 1:100

LOKALIZACJA MIESZKANIA W BLOKU

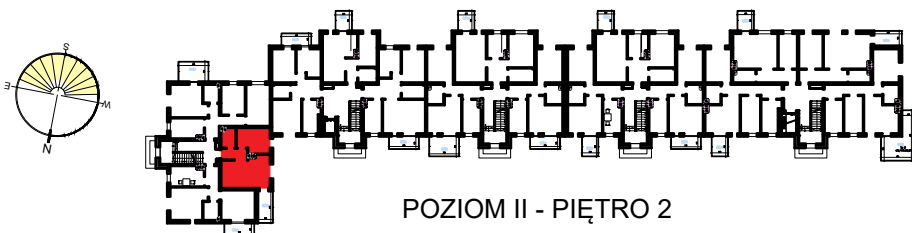

POZIOM II - PIĘTRO 2

Mieszkanie G6

Zestawienie pomieszczeń		
Numer	Nazwa	Powierzchnia
208	Przedpokój	4,00m ²
209	Łazienka	3,79m ²
210	Pokój	11,03m ²
211	Salon+aneks	20,10m ²
		38,92m ²

OSIEDLE "ZIELONY ZAKĄTEK" UL. WATZENRODEGO 45, TORUŃ

KARTA LOKALU G-6



PODANE WYMIARY BALKONU DOTYCZĄ PŁYTY BALKONU, BEZ UWZGLĘDNIENIA BARIEREK I ELEMENTÓW OBUDOWY.
POWIERZCHNIE LOKALI POLICZONE W ŚWIETLE ELEMENTÓW KONSTRUKCYJNYCH, BEZ UWZGLĘDNIENIA WYKOŃCZENIA ŚCIAN.