



LOKALIZACJA INWESTYCJI

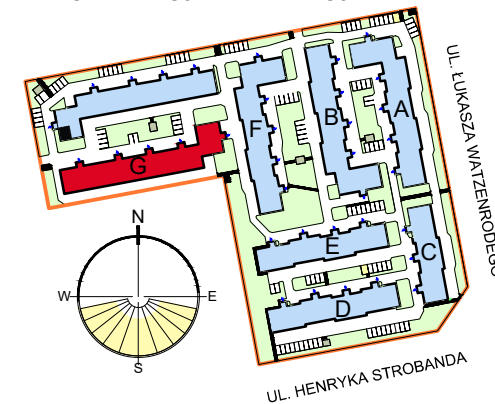

RZUT MIESZKANIA G-7
SKALA 1:100

LOKALIZACJA MIESZKANIA W BLOKU

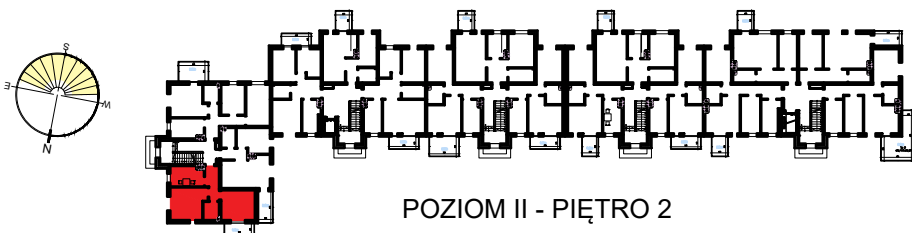

POZIOM II - PIĘTRO 2

Mieszkanie G7

Zestawienie pomieszczeń		
Numer	Nazwa	Powierzchnia
212	Przedpokój	6,08m ²
213	Pokój	13,90m ²
214	Łazienka	3,78m ²
215	Pokj dzienny	15,55m ²
216	Kuchnia	9,17m ²
		48,48m ²

OSIEDLE "ZIELONY ZAKĄTEK" UL. WATZENRODEGO 45, TORUŃ

KARTA LOKALU G-7



PODANE WYMIARY BALKONU DOTYCZĄ PŁYTY BALKONU, BEZ UWZGLĘDNIENIA BARIEREK I ELEMENTÓW OBUDOWY.
POWIERZCHNIE LOKALI POLICZONE W ŚWIETLE ELEMENTÓW KONSTRUKCYJNYCH, BEZ UWZGLĘDNIENIA WYKOŃCZENIA ŚCIAN.