


RZUT MIESZKANIA G-8
SKALA 1:100

LOKALIZACJA MIESZKANIA W BLOKU

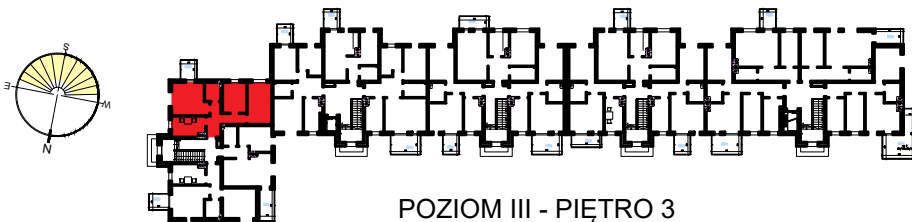

POZIOM III - PIĘTRO 3

Mieszkanie G8

Zestawienie pomieszczeń		
Numer	Nazwa	Powierzchnia
302	Przedpokój	9,75m ²
303	Kuchnia	9,18m ²
304	Pokj dzienny	15,55m ²
305	Łazienka	3,78m ²
306	Pokój	9,98m ²
307	Pokój	13,71m ²
		61,95m ²

OSIEDLE "ZIELONY ZAKĄTEK" UL. WATZENRODEGO 45, TORUŃ

KARTA LOKALU G-8



PODANE WYMIARY BALKONU DOTYCZĄ PŁYTY BALKONU, BEZ UWZGLĘDNIENIA BARIEREK I ELEMENTÓW OBUDOWY.
POWIERZCHNIE LOKALI POLICZONE W ŚWIETLE ELEMENTÓW KONSTRUKCYJNYCH, BEZ UWZGLĘDNIENIA WYKOŃCZENIA ŚCIAN.