
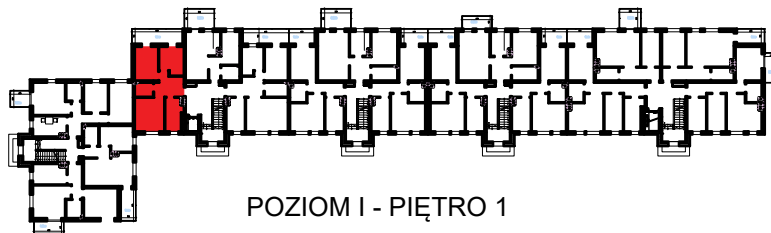


## RZUT MIESZKANIA G-11 SKALA 1:100

### LOKALIZACJA MIESZKANIA W BLOKU

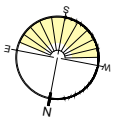

POZIOM I - PIĘTRO 1

### Mieszkanie G11

Zestawienie pomieszczeń		
Numer	Nazwa	Powierzchnia
119	Przedpokój	8,60m <sup>2</sup>
120	Kuchnia	7,59m <sup>2</sup>
121	Pokj dzienny	13,84m <sup>2</sup>
122	Łazienka	3,40m <sup>2</sup>
123	Pokój	10,93m <sup>2</sup>
124	Pokój	8,95m <sup>2</sup>
		53,31m <sup>2</sup>

OSIEDLE "ZIELONY ZAKĄTEK" UL. WATZENRODEGO 45, TORUŃ

## KARTA LOKALU G-11



PODANE WYMIARY BALKONU DOTYCZĄ PŁYTY BALKONU, BEZ UWZGLĘDNIENIA BARIEREK I ELEMENTÓW OBUDOWY.  
POWIERZCHNIE LOKALI POLICZONE W ŚWIETLE ELEMENTÓW KONSTRUKCYJNYCH, BEZ UWZGLĘDNIENIA WYKOŃCZENIA ŚCIAN.