


RZUT MIESZKANIA G-13
SKALA 1:100

LOKALIZACJA MIESZKANIA W BLOKU

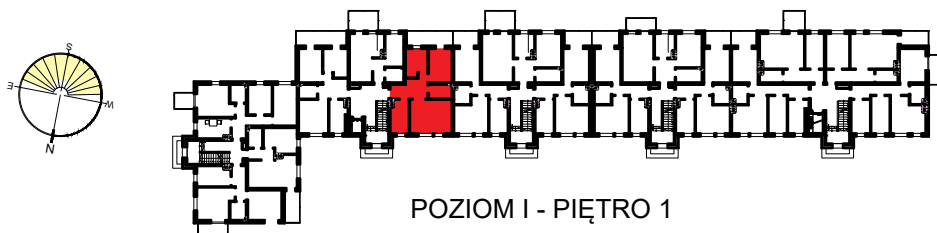

POZIOM I - PIĘTRO 1

Mieszkanie G13

Zestawienie pomieszczeń		
Numer	Nazwa	Powierzchnia
129	Przedpokój	9,92m ²
130	Pokój	8,01m ²
131	Pokój	10,85m ²
132	Łazienka	4,41m ²
133	Pokj dzienny	19,64m ²
134	Kuchnia	8,32m ²
		61,15m ²

OSIEDLE "ZIELONY ZAKĄTEK" UL. WATZENRODEGO 45, TORUŃ

KARTA LOKALU G-13



PODANE WYMIARY BALKONU DOTYCZĄ PŁYTY BALKONU, BEZ UWZGLĘDNIENIA BARIEREK I ELEMENTÓW OBUDOWY.
POWIERZCHNIE LOKALI POLICZONE W ŚWIETLE ELEMENTÓW KONSTRUKCYJNYCH, BEZ UWZGLĘDNIENIA WYKOŃCZENIA ŚCIAN.