



LOKALIZACJA INWESTYCJI

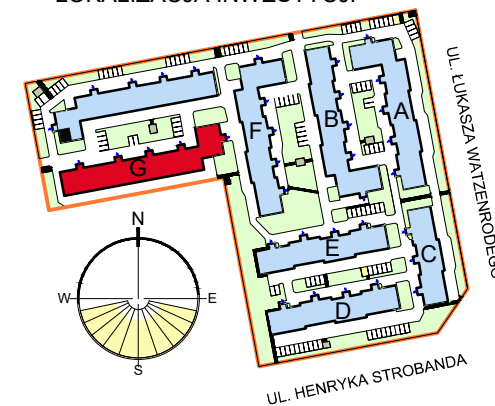

RZUT MIESZKANIA G-15
SKALA 1:100

LOKALIZACJA MIESZKANIA W BLOKU

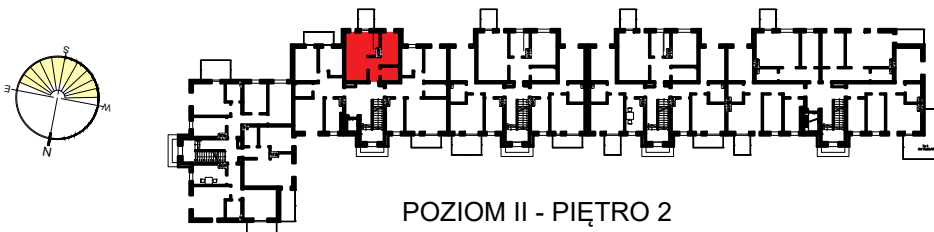

POZIOM II - PIĘTRO 2

Mieszkanie G15

Zestawienie pomieszczeń		
Numer	Nazwa	Powierzchnia
225	Przedpokój	3,76m ²
226	Salon+aneks	18,86m ²
227	Pokój	8,48m ²
228	Łazienka	3,56m ²
		34,66m ²

OSIEDLE "ZIELONY ZAKĄTEK" UL. WATZENRODEGO 45, TORUŃ

KARTA LOKALU G-15

