


**RZUT MIESZKANIA G-18**  
**SKALA 1:100**

**LOKALIZACJA MIESZKANIA W BLOKU**

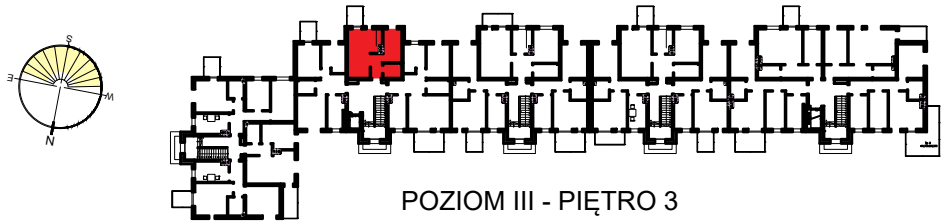

**POZIOM III - PIĘTRO 3**

Mieszkanie G18

Zestawienie pomieszczeń		
Numer	Nazwa	Powierzchnia
325	Przedpokój	3,76m <sup>2</sup>
326	Salon+aneks	18,86m <sup>2</sup>
327	Pokój	8,48m <sup>2</sup>
328	Łazienka	3,56m <sup>2</sup>
		34,66m <sup>2</sup>

OSIEDLE "ZIELONY ZAKĄTEK" UL. WATZENRODEGO 45, TORUŃ

**KARTA LOKALU G-18**



PODANE WYMIARY BALKONU DOTYCZĄ PŁYTY BALKONU, BEZ UWZGLĘDNIENIA BARIEREK I ELEMENTÓW OBUDOWY.  
POWIERZCHNIE LOKALI POLICZONE W ŚWIETLE ELEMENTÓW KONSTRUKCYJNYCH, BEZ UWZGLĘDNIENIA WYKOŃCZENIA ŚCIAN.