


RZUT MIESZKANIA G-20  
SKALA 1:100

LOKALIZACJA MIESZKANIA W BLOKU

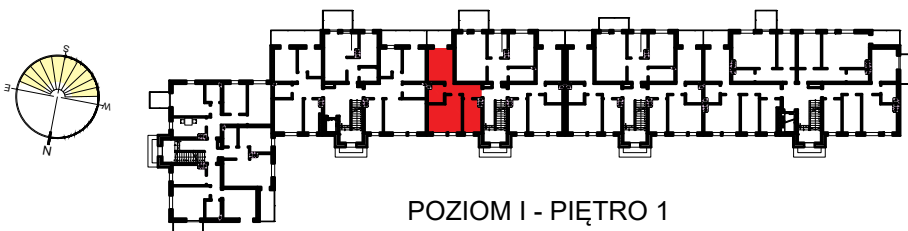

POZIOM I - PIĘTRO 1

Mieszkanie G20

| Zestawienie pomieszczeń |              |                     |
|-------------------------|--------------|---------------------|
| Numer                   | Nazwa        | Powierzchnia        |
| 136                     | Przedpokój   | 6,22m <sup>2</sup>  |
| 137                     | Kuchnia      | 8,40m <sup>2</sup>  |
| 138                     | Pokj dzienny | 15,68m <sup>2</sup> |
| 139                     | Łazienka     | 4,26m <sup>2</sup>  |
| 140                     | Pokój        | 12,12m <sup>2</sup> |
|                         |              | 46,68m <sup>2</sup> |

OSIEDLE "ZIELONY ZAKĄTEK" UL. WATZENRODEGO 45, TORUŃ

KARTA LOKALU G-20



PODANE WYMIARY BALKONU DOTYCZĄ PŁYTY BALKONU, BEZ UWZGLĘDNIENIA BARIEREK I ELEMENTÓW OBUDOWY.  
POWIERZCHNIE LOKALI POLICZONE W ŚWIETLE ELEMENTÓW KONSTRUKCYJNYCH, BEZ UWZGLĘDNIENIA WYKOŃCZENIA ŚCIAN.