


RZUT MIESZKANIA G-21
SKALA 1:100

LOKALIZACJA MIESZKANIA W BLOKU

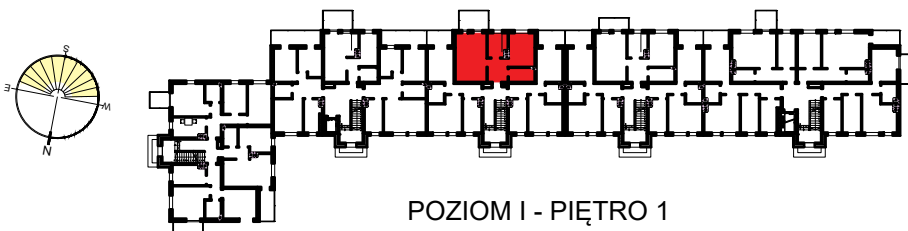

POZIOM I - PIĘTRO 1

Mieszkanie G21

Zestawienie pomieszczeń		
Numer	Nazwa	Powierzchnia
141	Przedpokój	6,67m ²
142	Pokj dzienny	21,08m ²
143	Kuchnia	6,56m ²
144	Pokój	12,18m ²
145	Łazienka	4,88m ²
		51,37m ²

OSIEDLE "ZIELONY ZAKĄTEK" UL. WATZENRODEGO 45, TORUŃ

KARTA LOKALU G-21



PODANE WYMIARY BALKONU DOTYCZĄ PŁYTY BALKONU, BEZ UWZGLĘDNIENIA BARIEREK I ELEMENTÓW OBUDOWY.
POWIERZCHNIE LOKALI POLICZONE W ŚWIETLE ELEMENTÓW KONSTRUKCYJNYCH, BEZ UWZGLĘDNIENIA WYKOŃCZENIA ŚCIAN.