


RZUT MIESZKANIA G-22
SKALA 1:100

LOKALIZACJA MIESZKANIA W BLOKU

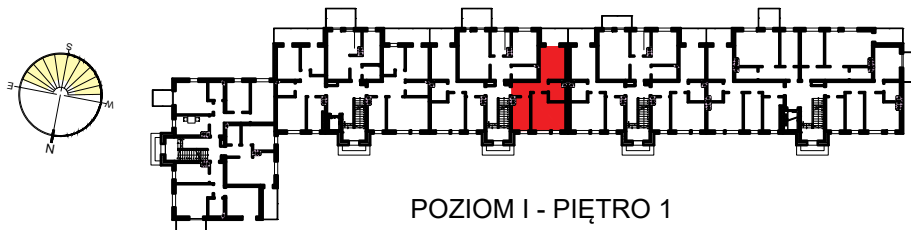

POZIOM I - PIĘTRO 1

Mieszkanie G22

Zestawienie pomieszczeń		
Numer	Nazwa	Powierzchnia
146	Przedpokój	6,22m ²
147	Pokój	12,12m ²
148	Łazienka	4,26m ²
149	Pokj dzienny	15,68m ²
150	Kuchnia	8,40m ²
		46,68m ²

OSIEDLE "ZIELONY ZAKĄTEK" UL. WATZENRODEGO 45, TORUŃ

KARTA LOKALU G-22



PODANE WYMIARY BALKONU DOTYCZĄ PŁYTY BALKONU, BEZ UWZGLĘDNIENIA BARIEREK I ELEMENTÓW OBUDOWY.
POWIERZCHNIE LOKALI POLICZONE W ŚWIETLE ELEMENTÓW KONSTRUKCYJNYCH, BEZ UWZGLĘDNIENIA WYKOŃCZENIA ŚCIAN.