


RZUT MIESZKANIA G-24  
SKALA 1:100

### LOKALIZACJA MIESZKANIA W BLOKU

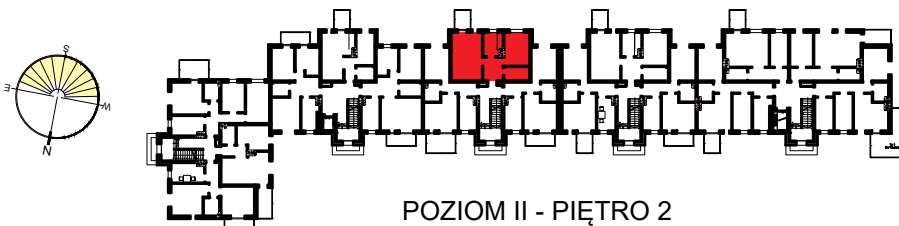

POZIOM II - PIĘTRO 2

Mieszkanie G24

Zestawienie pomieszczeń		
Numer	Nazwa	Powierzchnia
241	Przedpokój	6,67m <sup>2</sup>
242	Pokj dzienny	21,08m <sup>2</sup>
243	Kuchnia	6,56m <sup>2</sup>
244	Pokój	12,18m <sup>2</sup>
245	Łazienka	4,88m <sup>2</sup>
		51,37m <sup>2</sup>

OSIEDLE "ZIELONY ZAKĄTEK" UL. WATZENRODEGO 45, TORUŃ

### KARTA LOKALU G-24



PODANE WYMIARY BALKONU DOTYCZĄ PŁYTY BALKONU, BEZ UWZGLĘDNIENIA BARIEREK I ELEMENTÓW OBUDOWY.  
POWIERZCHNIE LOKALI POLICZONE W ŚWIETLE ELEMENTÓW KONSTRUKCYJNYCH, BEZ UWZGLĘDNIENIA WYKOŃCZENIA ŚCIAN.