


RZUT MIESZKANIA G-25  
SKALA 1:100

LOKALIZACJA MIESZKANIA W BLOKU

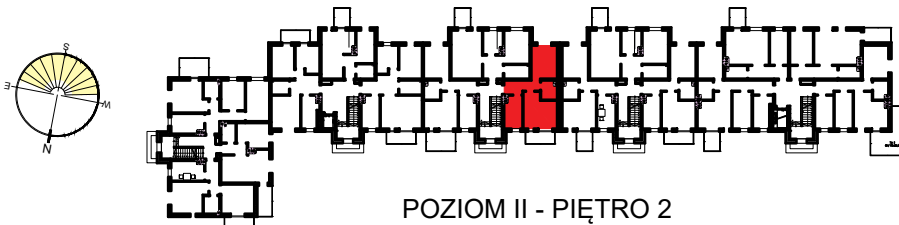

POZIOM II - PIĘTRO 2

Mieszkanie G25

Zestawienie pomieszczeń		
Numer	Nazwa	Powierzchnia
246	Przedpokój	6,22m <sup>2</sup>
247	Pokój	12,12m <sup>2</sup>
248	Łazienka	4,26m <sup>2</sup>
249	Pokój dzienny	15,68m <sup>2</sup>
250	Kuchnia	8,44m <sup>2</sup>
		46,72m <sup>2</sup>

OSIEDLE "ZIELONY ZAKĄTEK" UL. WATZENRODEGO 45, TORUŃ

KARTA LOKALU G-25



PODANE WYMIARY BALKONU DOTYCZĄ PŁYTY BALKONU, BEZ UWZGLĘDNIENIA BARIEREK I ELEMENTÓW OBUDOWY.  
POWIERZCHNIE LOKALI POLICZONE W ŚWIETLE ELEMENTÓW KONSTRUKCYJNYCH, BEZ UWZGLĘDNIENIA WYKOŃCZENIA ŚCIAN.