


RZUT MIESZKANIA G-27
SKALA 1:100

LOKALIZACJA MIESZKANIA W BLOKU

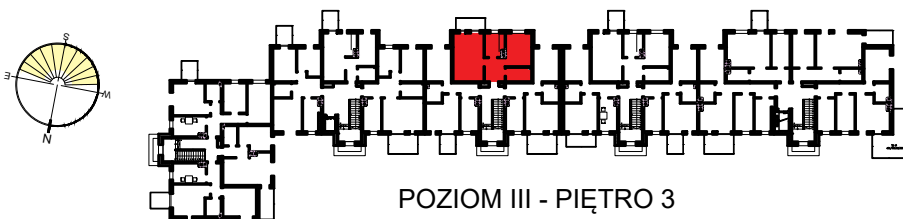

Mieszkanie G27

Zestawienie pomieszczeń		
Numer	Nazwa	Powierzchnia
341	Przedpokój	6,67m ²
342	Pokj dzienny	21,08m ²
343	Kuchnia	6,56m ²
344	Pokój	12,18m ²
345	Łazienka	4,88m ²
		51,37m ²

OSIEDLE "ZIELONY ZAKĄTEK" UL. WATZENRODEGO 45, TORUŃ

KARTA LOKALU G-27



PODANE WYMIARY BALKONU DOTYCZĄ PŁYTY BALKONU, BEZ UWZGLĘDNIENIA BARIEREK I ELEMENTÓW OBUDOWY.
POWIERZCHNIE LOKALI POLICZONE W ŚWIETLE ELEMENTÓW KONSTRUKCYJNYCH, BEZ UWZGLĘDNIENIA WYKOŃCZENIA ŚCIAN.